


# RZUT PIĘTRA

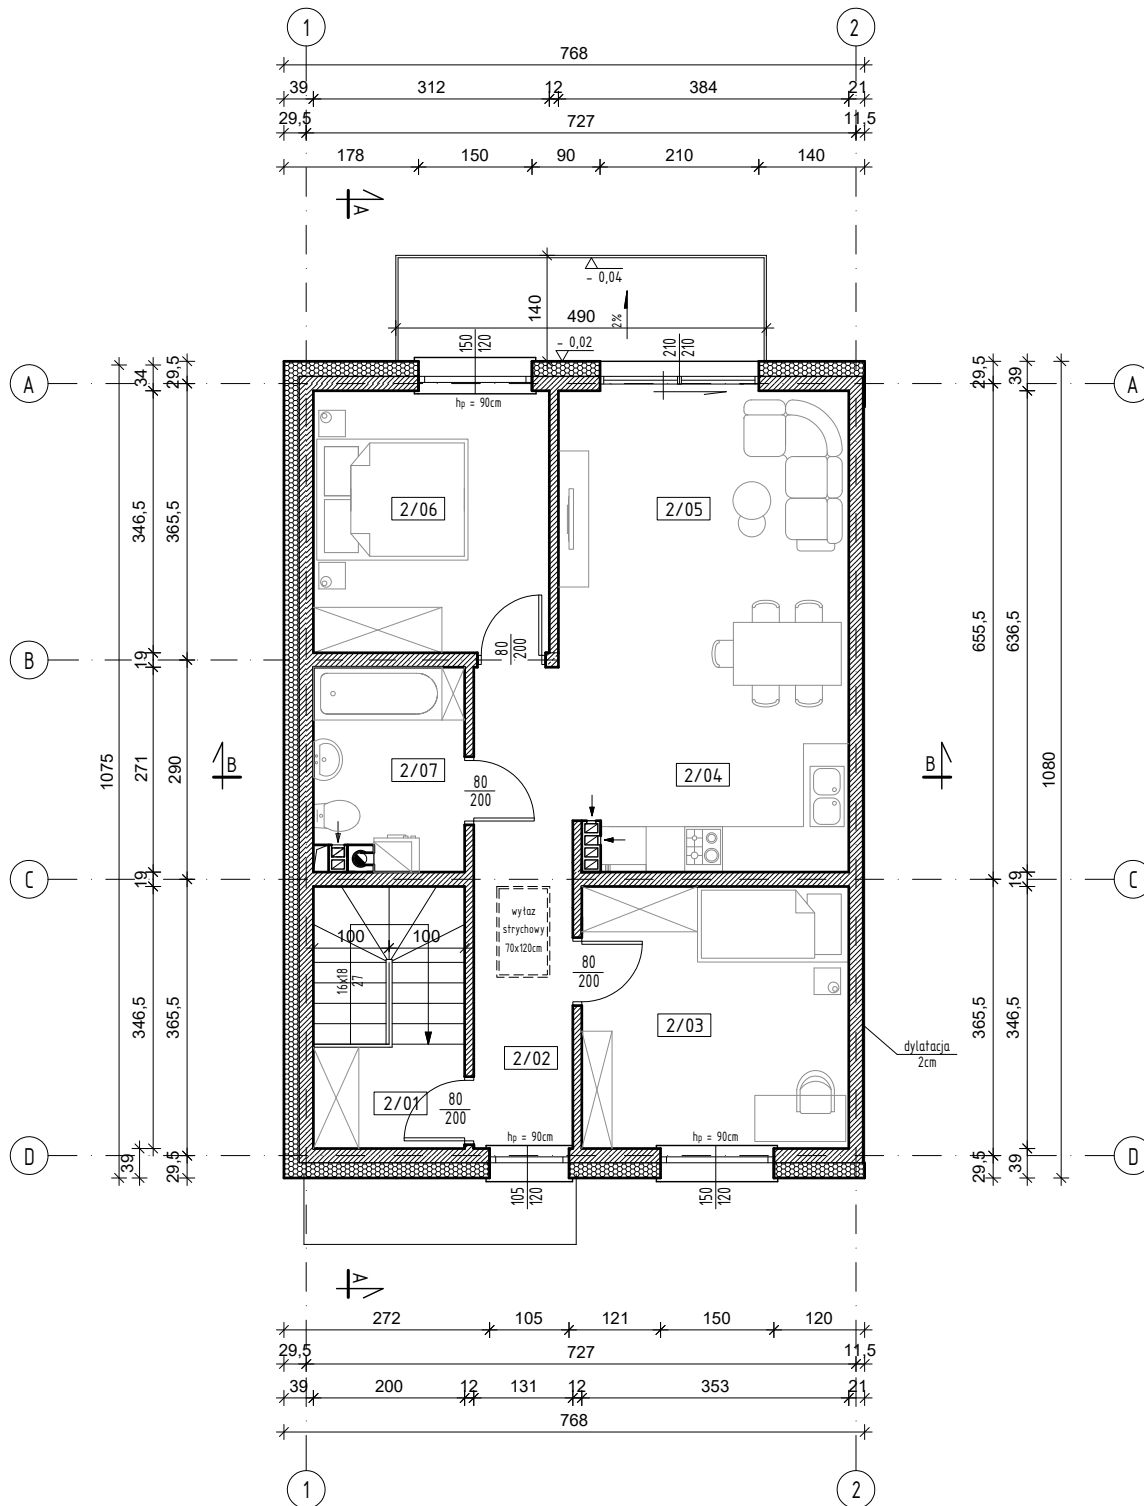

PIĘTRO – zestawienie pomieszczeń				
NR	POMIESZCZENIE	POSADZKA	POW. UŻYTK.	POW. PODŁ.
2/01	WIATROŁAP *	gres	8,70	8,70
2/02	KOMUNIKACJA	panele	7,95	7,95
2/03	POKÓJ	panele	12,02	12,02
2/04	KUCHNIA	panele	6,04	6,04
2/05	SALON	panele	17,73	17,73
2/06	SYPIALNIA	panele	10,61	10,61
2/07	ŁAZIENKA	gres	4,99	4,99
			68,04	68,04

\* do powierzchni poddasza wliczono wiatrołap (przynależny do lokalu na poddaszu) zlokalizowany na parterze

NAZWA OBIEKTU <b>BUDYNEK MIESZKALNY JEDNORODZINNY W ZABUDOWIE SZEREGOWEJ</b>		
ADRES OBIEKTU		
PROJEKTANT tech. bud. Waldemar Biernacki upr. nr 171 Gd/75	PODPIS	DATA
OPRACOWAŁA mgr inż. Katarzyna Antoniak	PODPIS	SKALA <b>1:100</b>
NAZWA RYSUNKU <b>RZUT PIĘTRA</b>		NR. RYS. <b>A-2</b>