


# RZUT PARTERU

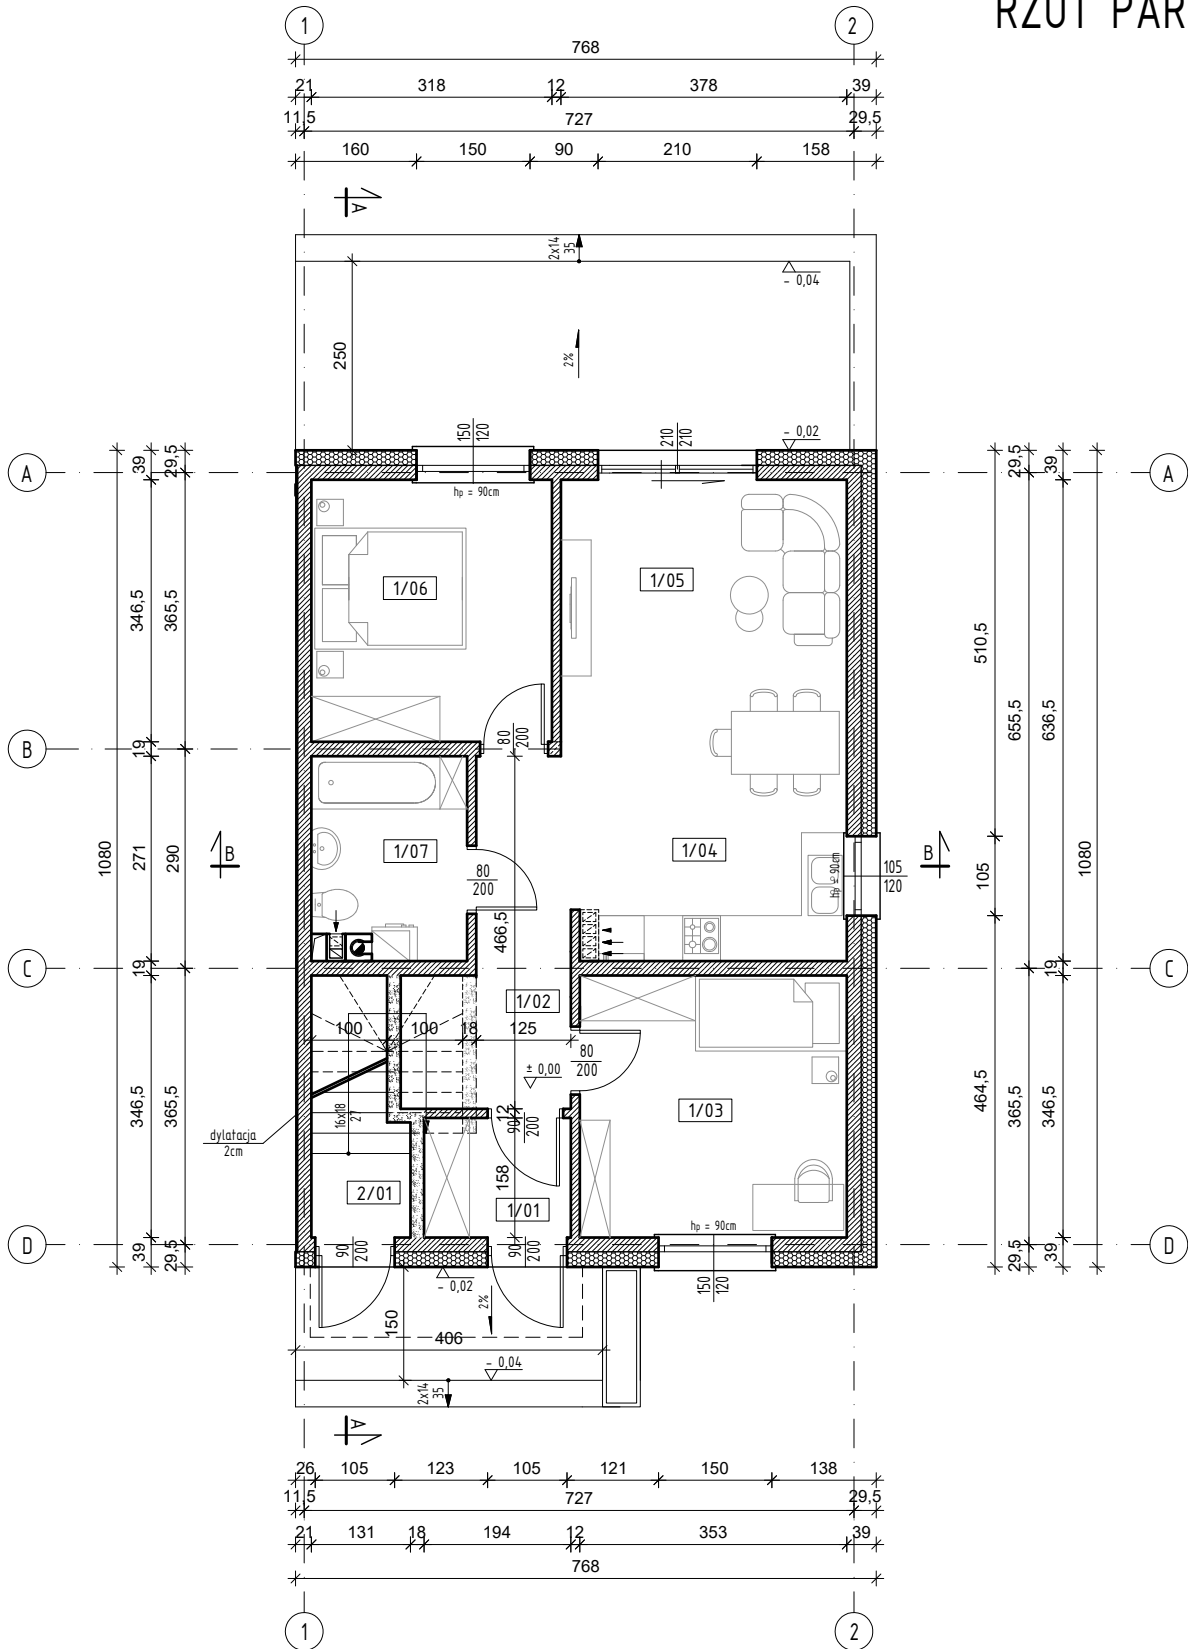

PARTER – zestawienie pomieszczeń				
NR	POMIESZCZENIE	POSADZKA	POW. UŻYTK.	POW. PODŁ.
1/01	WIATROŁĄP	gres	2,96	2,96
1/02	KOMUNIKACJA	panele	6,11	7,30
1/03	POKÓJ	panele	12,02	12,02
1/04	KUCHNIA	panele	6,04	6,04
1/05	SALON	panele	17,45	17,45
1/06	SYPIALNIA	panele	10,82	10,82
1/07	ŁAZIENKA	gres	5,15	5,15
			60,55	61,74

NAZWA OBIEKTU <b>BUDYNEK MIESZKALNY JEDNORODZINNY W ZABUDOWIE SZEREGOWEJ</b>		
ADRES OBIEKTU		
PROJEKTANT tech. bud. Waldemar Biernacki upr. nr 171 Gd/75	PODPIS	DATA
OPRACOWAŁA mgr inż. Katarzyna Antoniak	PODPIS	SKALA <b>1:100</b>
NAZWA RYSUNKU <b>RZUT PARTERU</b>		NR. RYS. <b>A-1</b>